

M-38 LOGGIA
75,10 m²



piętro: I piętro
liczba pokoi: 3
kierunek: wsch - zach




SOLART

Sol & Art sp. z o.o. sp. k.
Biuro sprzedaży: ul. Małalińskiego 9, 30 - 303 Kraków
tel. 12 294 - 10 - 10
www.solartdeweloper.pl , info@solartdeweloper.pl

M-38
75,10 m²



piętro: I piętro
liczba pokoi: 3
kierunek: wsch - zach

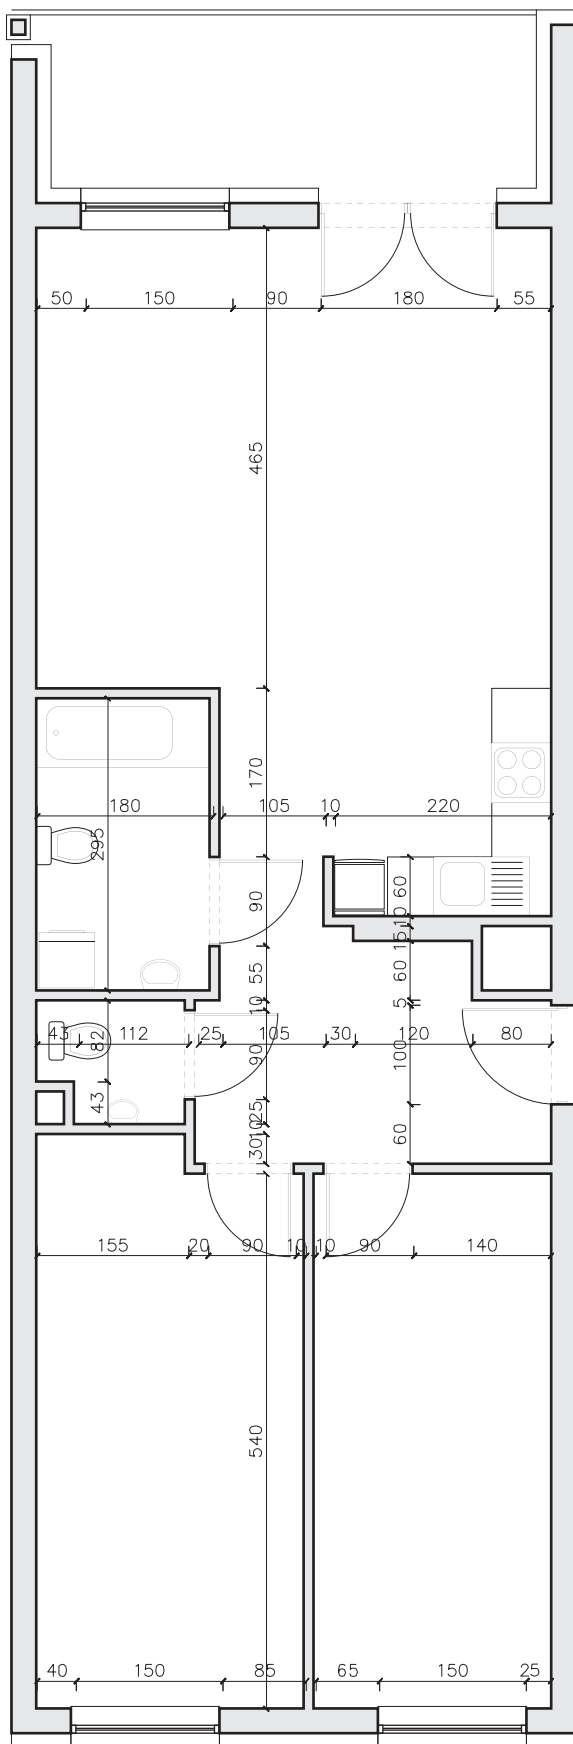

SOLART

Sol & Art sp. z o.o. sp. k.
 Biuro sprzedaży: ul. Madalińskiego 9, 30 - 303 Kraków
 tel. 12 294 - 10 - 10
www.solartdeweloper.pl, info@solartdeweloper.pl

POKÓJ	24,41 m²
ANEKS KUCHENNY	7,02 m²
POKÓJ	15,47 m²
POKÓJ	12,96 m²
ŁAZIENKA	5,31 m²
WC	1,4 m²
PRZEDPOKÓJ	8,34 m²
75,10 m²	