



M-29

63,38 m²

piętro: V piętro

liczba pokoi: 4

kierunek: pn - wsch

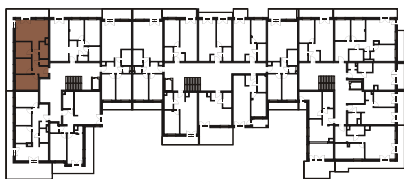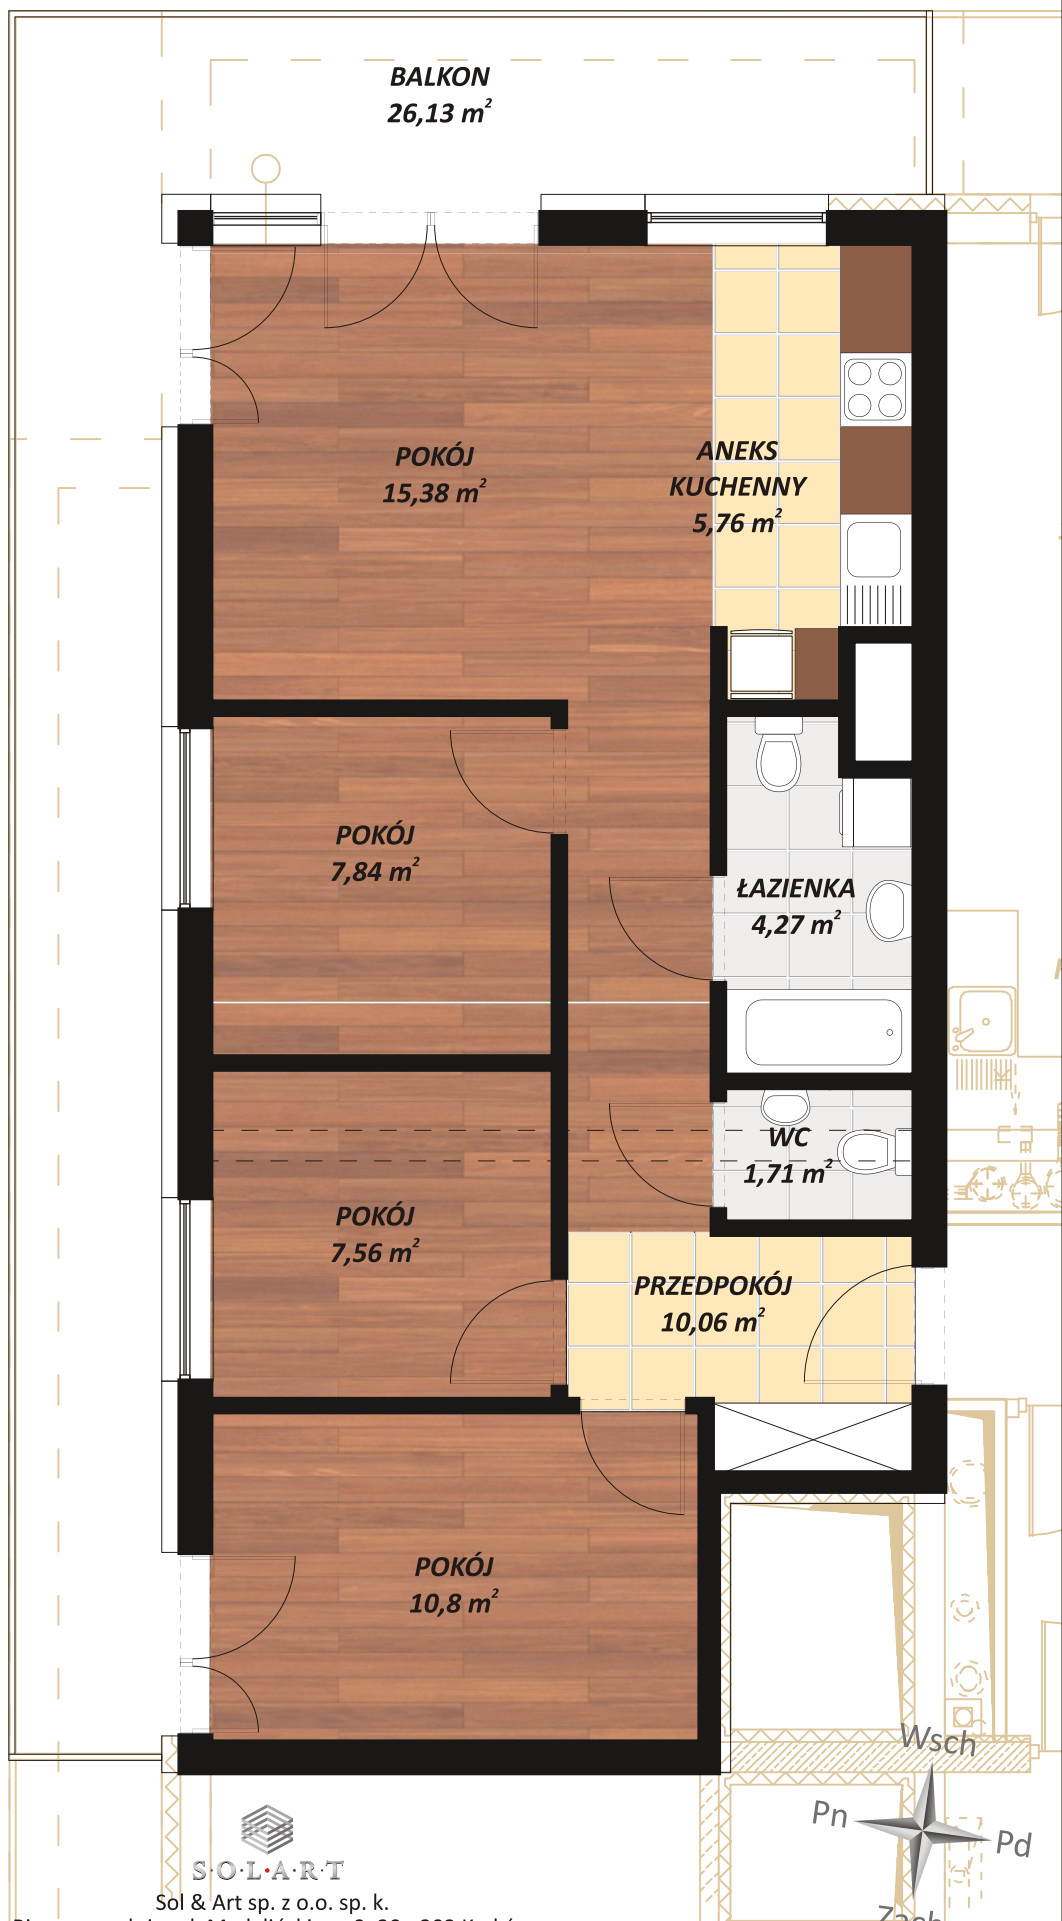

SOLART

Sol & Art sp. z o.o. sp. k.

Biuro sprzedaży: ul. Madalińskiego 9, 30 - 303 Kraków

tel. 12 294 - 10 - 10

www.solartdeveloper.pl , info@solartdeveloper.pl


M-29

63,38 m²

piętro: V piętro

liczba pokoi: 4

kierunek: pn - wsch

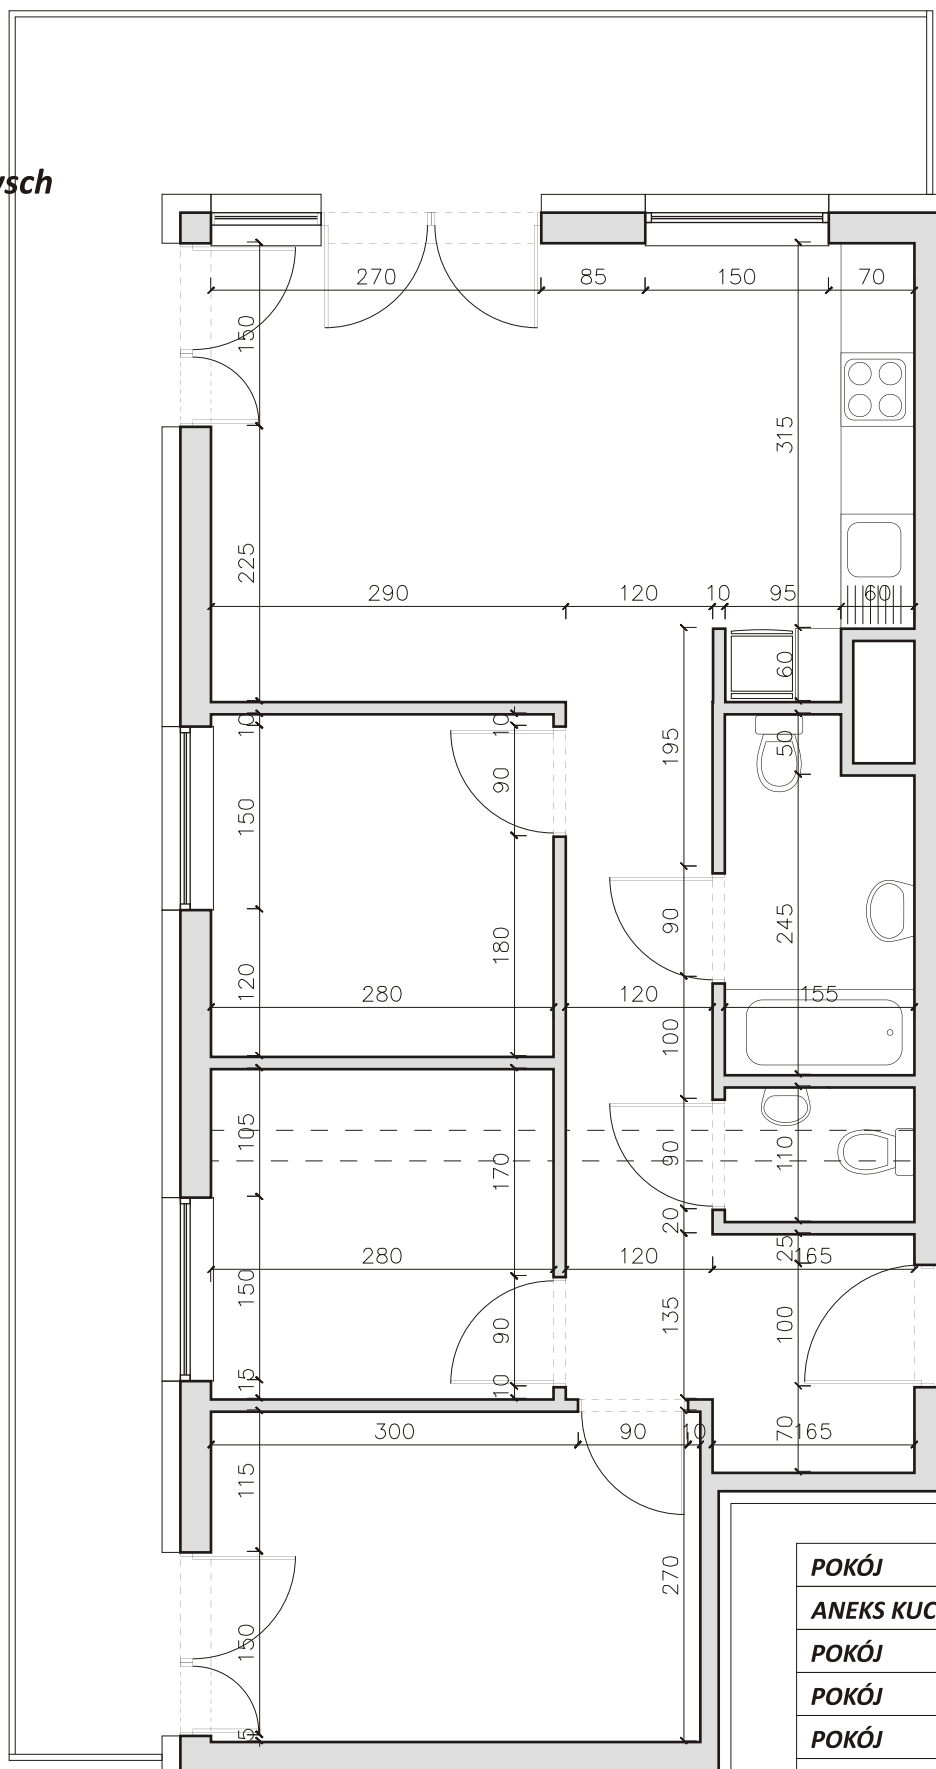

POKÓJ	15,38 m²
ANEKS KUCHENNY	5,76 m²
POKÓJ	10,8 m²
POKÓJ	7,56 m²
POKÓJ	7,84 m²
ŁAZIENKA	4,27 m²
WC	1,71 m²
PRZEDPOKÓJ	10,06 m²
63,38 m²	



S.O.L.A.R.T

Sol & Art sp. z o.o. sp. k.

Biuro sprzedaży: ul. Małalińskiego 9, 30 - 303 Kraków

tel. 12 294 - 10 - 10

www.solartdeveloper.pl , info@solartdeveloper.pl