

M-27

68,85 m²

KUCHNIA
8,95 m²

POKÓJ
17,01 m²

BALKON
6,64 m²

BALKON
6,64 m²

POKÓJ
10,92 m²

POKÓJ
12,51 m²

POKÓJ
12,51 m²

POKÓJ
10,92 m²

PRZEDPOKÓJ
7,14 m²

WC
1,52 m²

WC
1,4 m²

PRZEDPOKÓJ
7,14 m²

WC
1,89 m²

ŁAZIENKA
5,0 m²

ŁAZIENKA
4,99 m²

ŁAZIENKA
4,99 m²

KUCHNIA
6,41 m²

PRZEDPOKÓJ
8,93 m²

POKÓJ
9,19 m²

POKÓJ
12,56 m²

POKÓJ
26,26 m²

POKÓJ
25,36 m²

BALKON
9,54 m²

BALKON
9,54 m²




SOL & ART

Sol & Art sp. z o.o. sp. k.

Biuro sprzedaży: ul. Madalińskiego 9, 30 - 303 Kraków
tel. 12 294 - 10 - 10


www.solartdeveloper.pl , info@solartdeveloper.pl

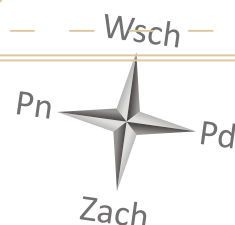

M-27
68,85 m²



piętro: V piętro
liczba pokoi: 3
kierunek: wsch - zach

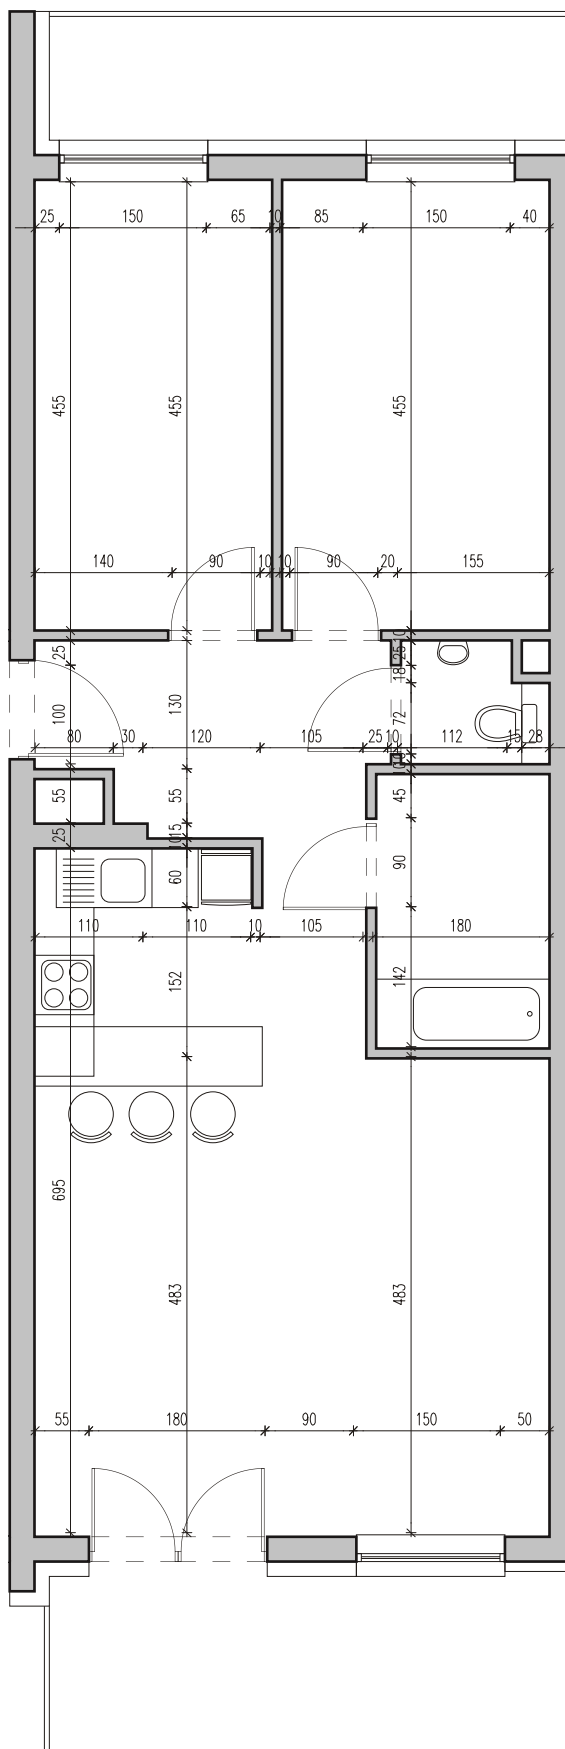

POKÓJ	26,26 m²
ANEKS KUCHENNY	5,51 m²
POKÓJ	10,92 m²
POKÓJ	12,51 m²
ŁAZIENKA	4,99 m²
WC	1,52 m²
PRZEDPOKÓJ	7,14 m²
68,85 m²	



SOLART

Sol & Art sp. z o.o. sp. k.
 Biuro sprzedaży: ul. Madalińskiego 9, 30 - 303 Kraków
 tel. 12 294 - 10 - 10
www.solartdeweloper.pl , info@solartdeweloper.pl