

M-34
82,15 m²

BALKON
14,2 m²

POKÓJ
11,9 m²

POKÓJ
20,25 m²

POKÓJ
8,27 m²

ANEKS
KUCHENNY
4,52 m²

WC
1,47 m²

POKÓJ
8,54 m²

ŁAZIENKA
5,16 m²

PRZEDPOKÓJ
11,04 m²

POKÓJ
11,0 m²

ŁAZIENKA
4,5 m²


PRZEDPOKÓJ
4,99 m²

KUCHNIA
5,32 m²




S.O.L.A.R.T

Sol & Art sp. z o.o. sp. k.
Biuro sprzedaży: ul. Małalińskiego 9, 30 - 303 Kraków
tel. 12 294 - 10 - 10
www.solartdeveloper.pl , info@solartdeveloper.pl

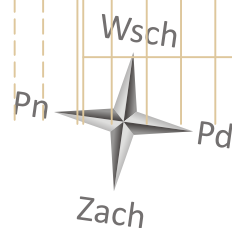

M-34
82,15 m²

piętro: VI piętro
liczba pokoi: 5
kierunek: pd - wsch - pn

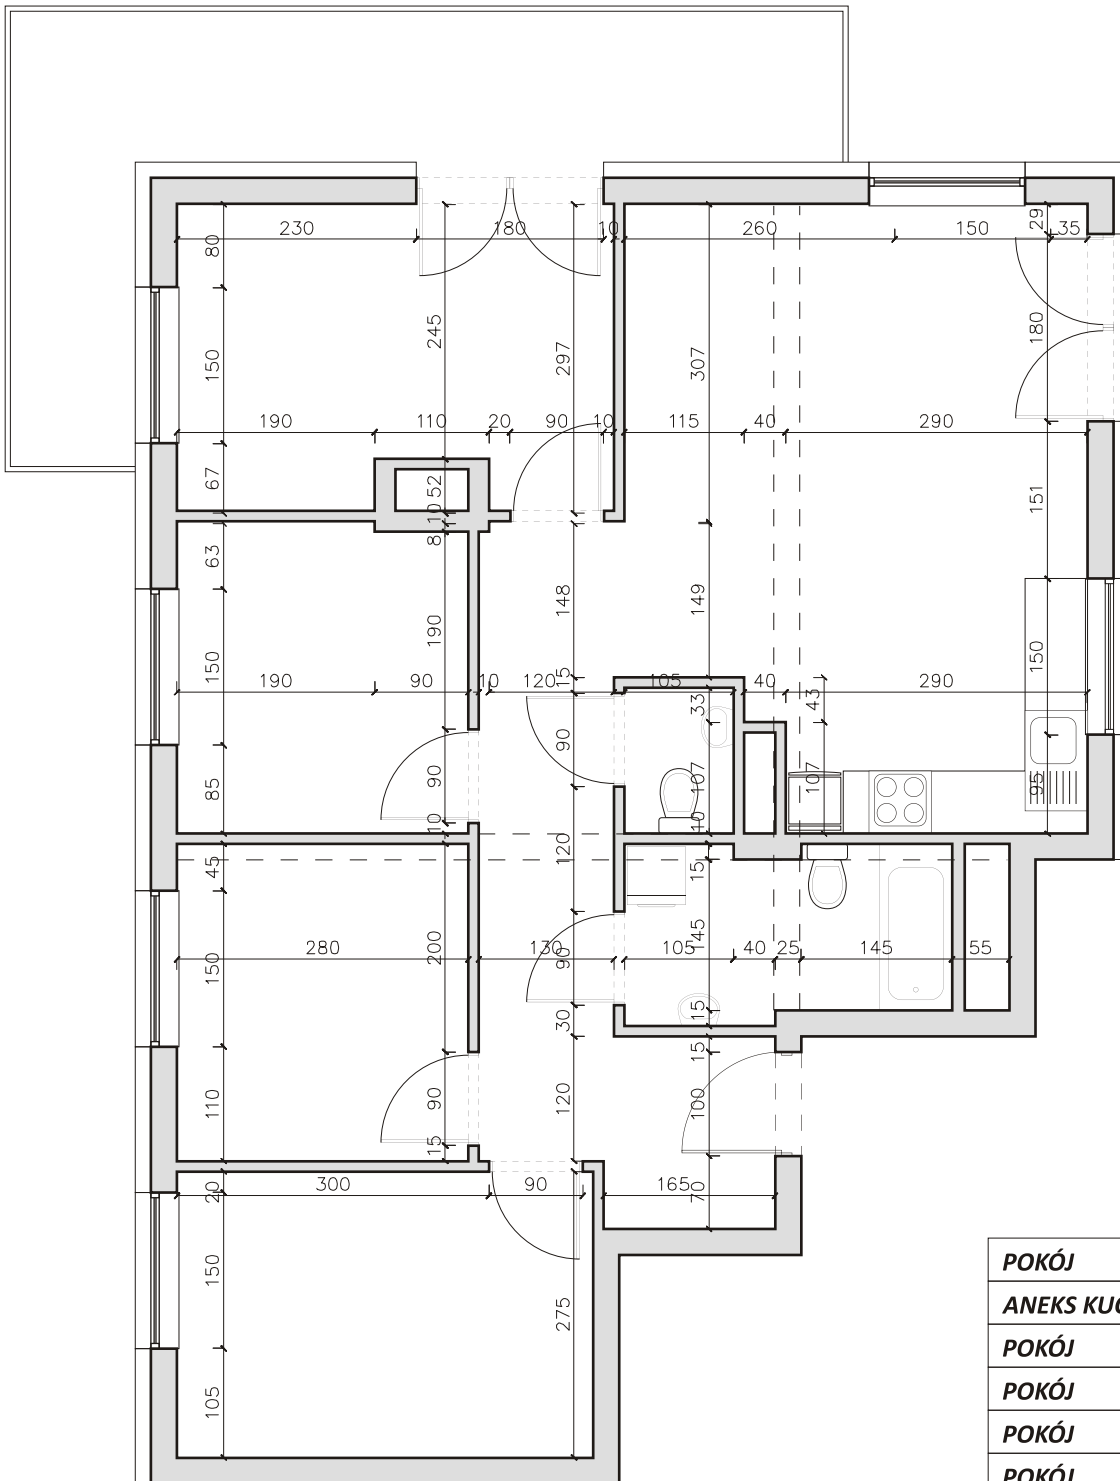

POKÓJ	20,25 m²
ANEKS KUCHENNY	4,52 m²
POKÓJ	11,9 m²
POKÓJ	8,27 m²
POKÓJ	8,54 m²
POKÓJ	11,0 m²
ŁAZIENKA	5,16 m²
WC	1,47 m²
PRZEDPOKÓJ	11,04 m²
82,15 m²	



SOLART

Sol & Art sp. z o.o. sp. k.
Biuro sprzedaży: ul. Madalińskiego 9, 30 - 303 Kraków
tel. 12 294 - 10 - 10
www.solartdeveloper.pl , info@solartdeveloper.pl